


AREA DE ALMACENAMIENTO DE MINERAL

ACOPIO DE BAJA LEY


- ... Tubería drenaje
- Canal
- Dirección de aguas

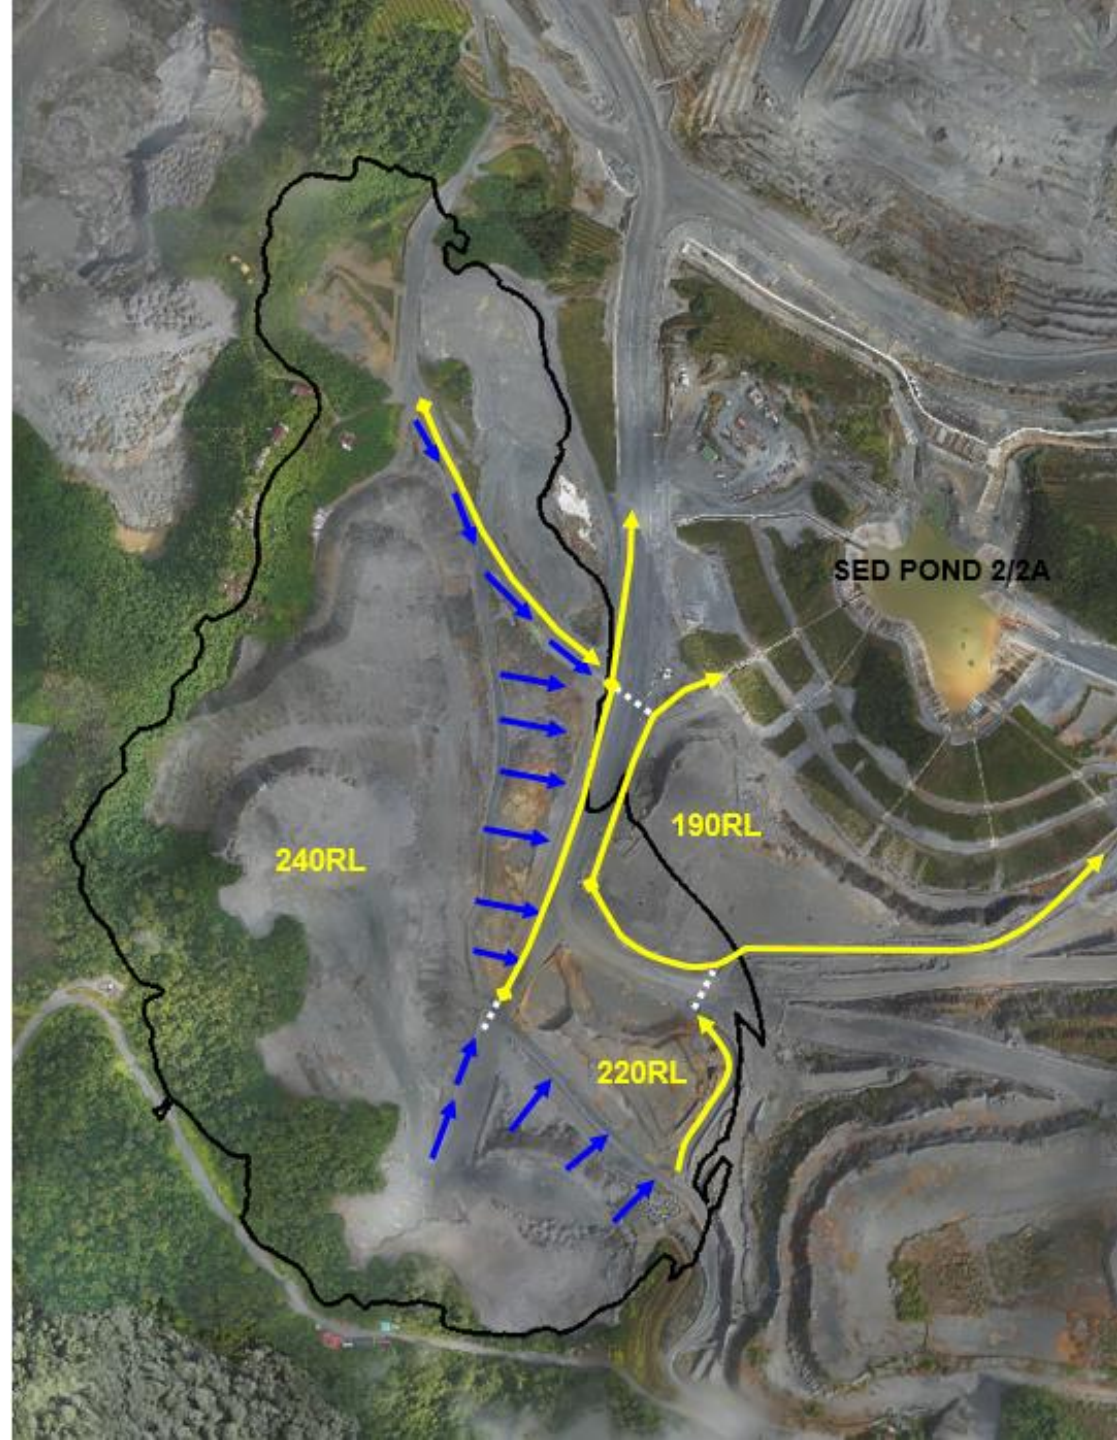

AREA DE ALMACENAMIENTO DE MINERAL

ACOPIO DE MEDIA LEY

- ... Tubería drenaje
- Canal
- Dirección de aguas

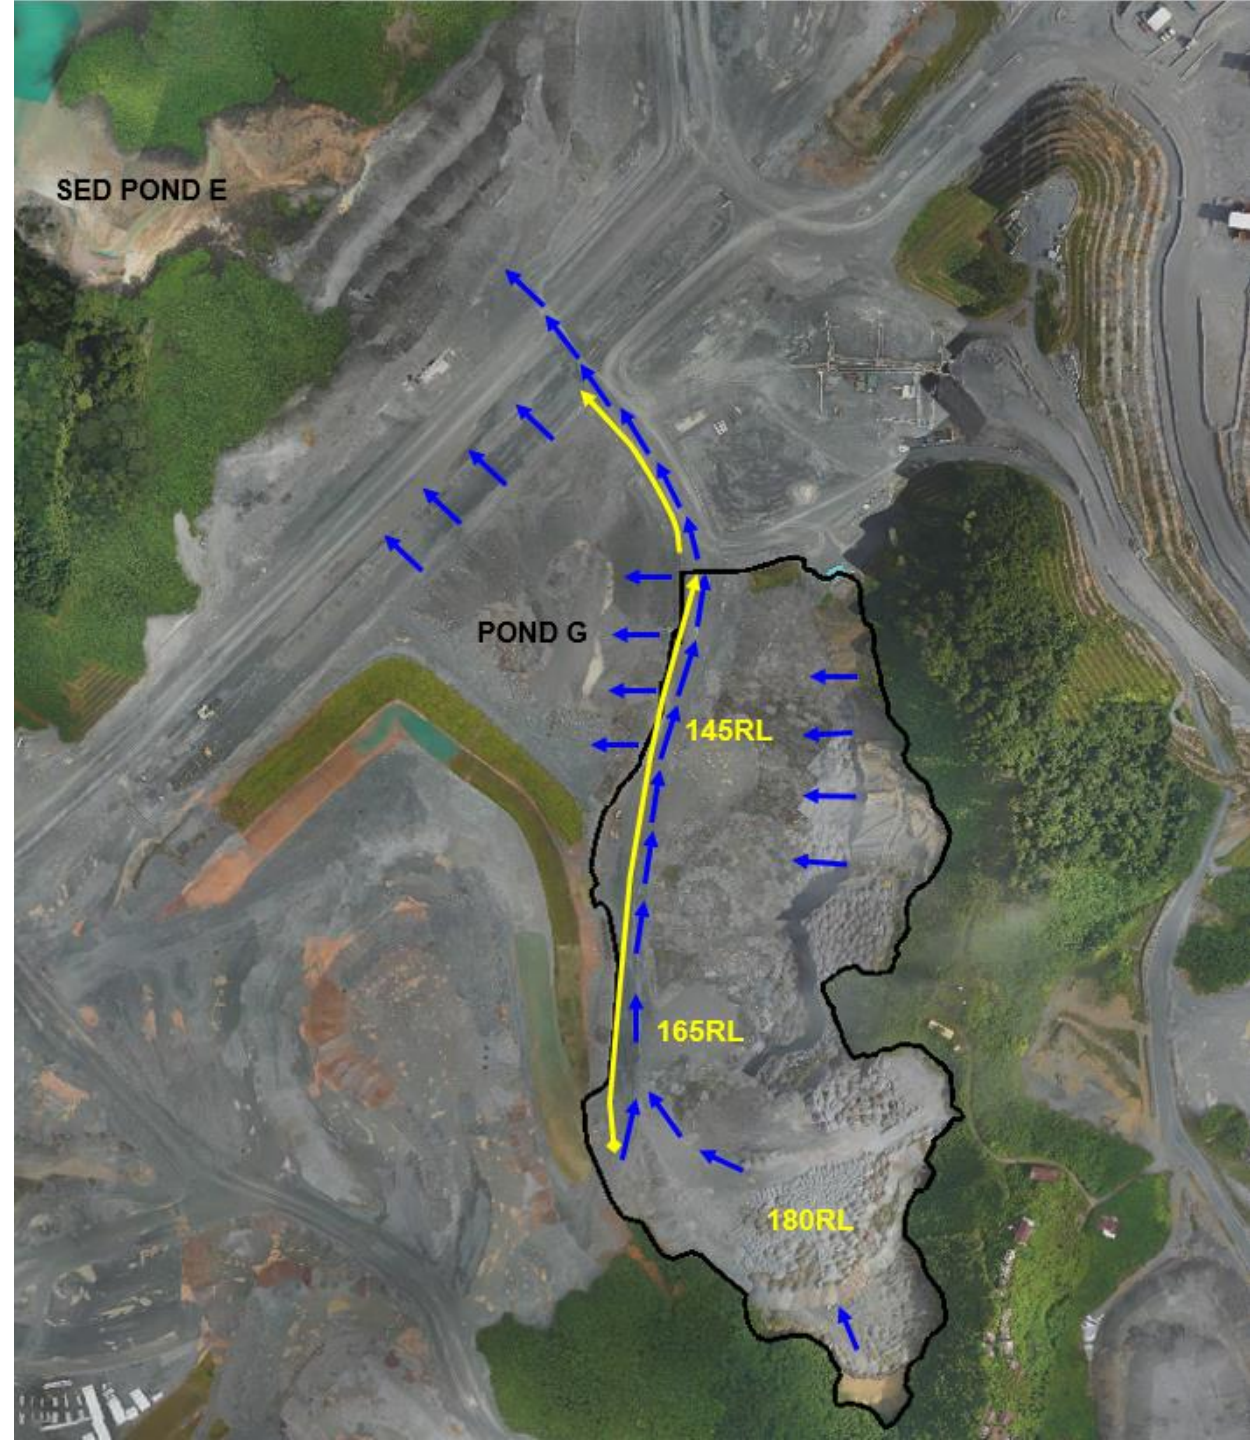

AREA DE ALMACENAMIENTO DE ESTERIL

BOTADERO RIO DEL MEDIO

- ... Tubería drenaje
- Canal
- Dirección de aguas

